

首里城

通信

5
月号

首里城MAP GW体験イベント

家族と一緒に楽しめる♪



首里城の色を学ぼう! 正殿ぬり絵体験

日程 5/2^土～5/6^水
時間 10:00～16:00 随時受付
場所 系図座・用物座 横テント
参加料 無料
ぬりえ体験で首里城正殿などの色を学ぼう!

5/5
こどもの日
入館無料!
※中学生以下



漆喰龍柱・ドラゴン・シーサー 絵付け体験

日程 5/2^土～5/5^火
時間 10:00～16:00 随時受付
場所 首里杜館1階情報展示室(5/2～5/3)
系図座・用物座横テント(5/4～5/5)
参加料 漆喰絵付け各500円
龍(小)300円
首里城のシンボル『龍柱』のほか
今年は新たに『龍(小)』が新登場!
好きな色を塗って自分だけの
作品を完成させよう!

三旗頭作り体験

日程 5/2^土～5/3^日
時間 10:00～16:00 随時受付
場所 首里杜館1階情報展示室
参加料 500円
首里各町の地域で伝承されている
「旗頭」が約50cmの
手持ちサイズになって登場!

玉冠(皮弁冠)& お面作り体験

日程 5/2^土～5/3^日
時間 10:00～16:00 随時受付
場所 首里杜館1階情報展示室
参加料 無料
ミルク神のお面や琉球国王の玉冠、聞得大君
の金かんざし作りが無料で体験できます。

イベントスケジュール	場 所	5月				
		2(土)	3(日)	4(月)	5(火)	6(水)
こどもの日 入館無料 ※中学生以下	有料区域				●	
三旗頭作り体験	首里杜館	●	●			
玉冠(皮弁冠)&お面作り体験		●	●			
漆喰龍柱・ドラゴン・シーサー 絵付け体験	首里杜館	●	●			
	系図座・用物座 横テント			●	●	
首里城の色を学ぼう!正殿ぬり絵体験	系図座・用物座 横テント	●	●	●	●	●
琉球舞踊「舞への誘い」	系図座・用物座	●	●	●	●	●
琉球楽器(三線)体験会		●	●	●	●	●

※駐車場には限りがありますので、バス・タクシー・モノレール等の公共交通機関をご利用下さい。 ※上記イベントは、都合により変更する場合があります。


information

首里城公園 4~6月

開園・開館時間

開園	開館	入館締切	閉館	閉園
8:00	8:30	18:30	19:00	19:30
入館料金	大人	高校生	小・中学生	
	通常料金	820円	620円	310円
	団体料金(20名以上) (モノレールフリー乗車券割引)	660円	490円	250円
	年間パスポート	1,640円	1,240円	620円

南殿二階・黄金御殿特別展示室

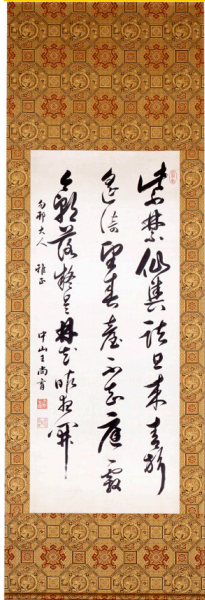

「尚育王書」

守れ! 琉球の宝

南殿・黄金御殿 新収蔵品展




「黒漆葡萄栗鼠沈金食籠」

4/25~

初公開
尚育王書

過年度に収集し、まだ一般公開されていない収蔵品や保存修理作業を行った後、まだお披露目されていない収蔵品等を紹介した毎年恒例の新収蔵品展を行います。

会期
2015
4/17(金)
6/30(火)

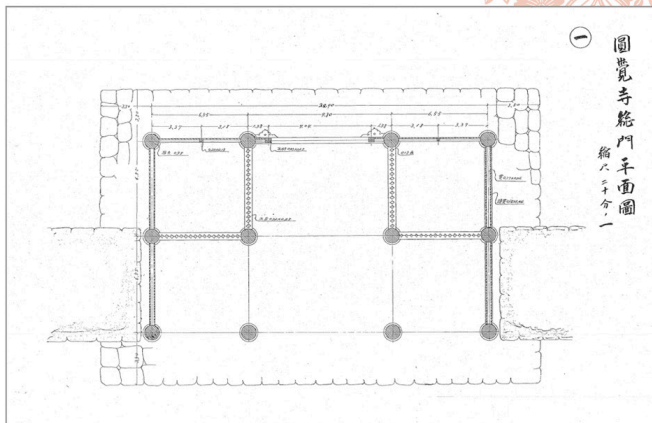

円覚寺総門平面図
縮尺1/50

円覚寺総門平面図
(縦53cm×横76cm)

企画展「守れ!琉球の宝」では、森政三コレクションから琉球王国の菩提寺「円覚寺」の図面7枚を初公開します。1945年まで残っていた円覚寺の全体像や琉球王国時代の建築技術など、貴重な情報が詰まっています。※図面は資料保護のため数回に分けて入れ替えます。

企画展のご案内

黄金御殿特別展示室

琉球王国の輝きI

「王国の染織」

黄金御殿 企画展



会期
2015
4/25(土)
6/30(火)

琉球王国時代の染織文化を紹介する華やかな衣裳展。(期間中、一部展示替え有り)



沖縄観光インフラカード

配布場所

北殿 案内カウンター(有料区域)



沖縄観光インフラカードとは

表面

※お1人につき、1枚手渡しいたします。
※有料区域への入場は、別途入館券が必要となります。



裏面

「沖縄観光インフラカード」は、皆さまに観光に貢献するインフラについて、広く容易に理解していただけるよう、インフラ施設の諸元や概要、見どころをまとめたカードです。QRコードで情報や動画も楽しめます。

首里城公園管理センター TEL:098-886-2020
FAX:098-886-2022

<http://oki-park.jp/shurijo/>

