


首里城公園調査研究年報

第 12 号

(令和2年度号)

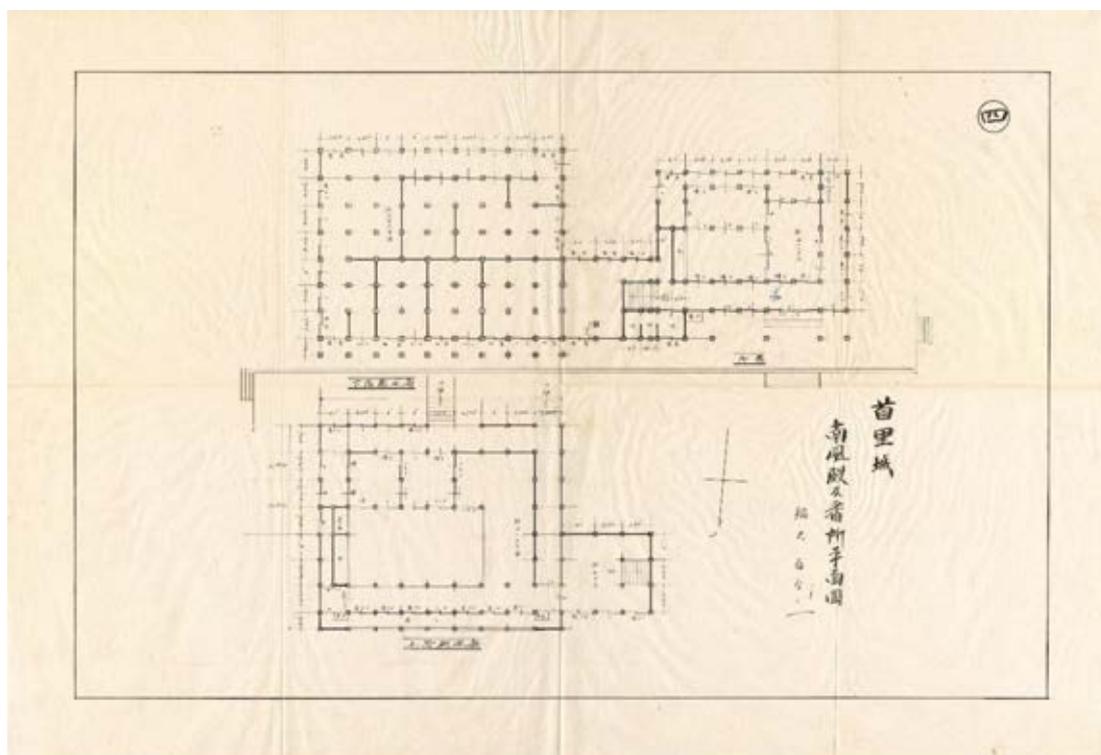

RESEARCH REPORT FROM SHURIJO CASTLE PARK

No.12 April 2021

表紙写真 「首里城南風殿及番所平面圖」

(一般財団法人沖縄美ら島財団所蔵 森政三コレクション)

本資料は、縮尺1/100の番所と南風殿(南殿)一・二階の平面図である。特に、確認されている南殿に関する資料の中でも、二階の寸法まで記された詳細な平面図は、本資料が初めてのものと思われる。図面には、往時より引き継がれたと見られる二階の広間に違棚と床が図示され、また、襖、障子、高窓、戸の違いが記述され、諸室の区切りの建築仕様が分かる図面となっている。一方で、番所と南殿一階の間に便所、二階に戸袋等の記述があり、近代に改変された箇所の記事も見られ、興味深い資料である。